



DZIENNIK URZĘDOWY

WOJEWÓDZTWA ŚWIĘTOKRZYSKIEGO

Kielce, dnia 12 lutego 2019 r.

Poz. 823

UCHWAŁA NR RG - V / 38 / 18 RADY GMINY SITKÓWKA-NOWINY

z dnia 27 grudnia 2018 r.

w sprawie zmiany 17 miejscowego planu zagospodarowania przestrzennego gminy Sitkówka-Nowiny pod nazwą "Sołectwo Szewce - Tereny zabudowy mieszkaniowej jednorodzinnej - plan A+B+C"

Na podstawie art. 18 ust. 2 pkt 5 ustawy z dnia 8 marca 1990 r. o samorządzie gminnym (Dz. U. z 2018r. poz. 994 ze zm.) oraz art. 20 ust. 1 w związku z art. 27 ustawy z dnia 27 marca 2003 r. o planowaniu i zagospodarowaniu przestrzennym (Dz. U. z 2018 r. poz. 1945) oraz w związku z uchwałą Nr RG - XXX / 261 / 13 z dnia 24 kwietnia 2013 r. w sprawie przystąpienia do sporządzenia zmiany Nr 17 miejscowego planu zagospodarowania przestrzennego gminy Sitkówka-Nowiny pod nazwą "Sołectwo Szewce - Tereny zabudowy mieszkaniowej jednorodzinnej - plan A+B+C", po stwierdzeniu, że projekt zmiany planu nie narusza ustaleń Studium uwarunkowań i kierunków zagospodarowania przestrzennego gminy Sitkówka Nowiny uchwalonego uchwałą Nr RG-XXII/168/08 Rady Gminy Sitkówka-Nowiny z dnia 9 lipca 2008 r. wraz ze zmianą zatwierdzoną Uchwałą Nr RG-XL/334/14 Rady Gminy Sitkówka-Nowiny z dnia 26 lutego 2014 r. uchwała się, co następuje:

Rozdział 1. Ustalenia ogólne

§ 1.1. Uchwała się zmianę numer 17 miejscowego planu zagospodarowania przestrzennego gminy Sitkówka-Nowiny, zwaną dalej „zmianą planu”, w granicach określonych na rysunku zmiany planu.

2. Zmiana planu składa się z części tekstowej, stanowiącej treść niniejszej uchwały oraz z poniższych załączników, będących integralną częścią uchwały:

- 1) załącznika nr 1 – rysunek zmiany planu w skali 1: 2000, stanowiącego integralną część zmiany planu;
- 2) załącznika nr 2 – rozstrzygnięcie o sposobie rozpatrzenia uwag wniesionych do wyłożonego do publicznego wglądu projektu zmiany planu;
- 3) załącznika nr 3 – rozstrzygnięcie Rady Gminy Sitkówka-Nowiny o sposobie realizacji zapisanych w zmianie planu, inwestycji z zakresu infrastruktury technicznej, które należą do zadań własnych gminy, oraz zasadach ich finansowania, zgodnie z przepisami o finansach publicznych.

§ 2. 1. Ilekroć w uchwale jest mowa o:

- 1) **zmianie planu** – rozumie się przez to zmianę numer 17 miejscowego planu zagospodarowania przestrzennego gminy Sitkówka-Nowiny, na który składa się tekst niniejszej uchwały oraz załącznik graficzny stanowiący załącznik nr 1;
- 2) **rysunku zmiany planu** – rozumie się przez to rysunek sporządzony na mapie ewidencyjnej (katastralnej) pozyskanej z zasobów geodezyjnych i kartograficznych Starostwa Powiatowego w Kielcach w skali 1: 2000, stanowiący załącznik nr 1 do niniejszej uchwały;

- 3) **terenie funkcjonalnym** – należy przez to rozumieć teren wyznaczony liniami rozgraniczającymi, oznaczony symbolem literowym lub symbolem literowym z cyfrą;
- 4) **liniach rozgraniczających** – należy przez to rozumieć granicę pomiędzy terenami o różnym przeznaczeniu lub różnych zasadach zagospodarowania;
- 5) **nieprzekraczalnych liniach zabudowy** – należy przez to rozumieć wyznaczone na działce linie określające najmniejszą, dopuszczalną odległość zewnętrznego lica ściany budynku od granicy pasa drogowego, zgodnie z rysunkiem zmiany planu, nie wliczając wysuniętych poza ten obrys schodów, wykuszy, okapów oraz balkonów, które mogą być wysunięte poza tę linię maksymalnie 1,5 m;
- 6) **przeznaczeniu podstawowym** – należy przez to rozumieć planowany rodzaj użytkowania terenu, który stanowi 60% i więcej na terenie inwestycji wraz z elementami zagospodarowania towarzyszącego (budynki gospodarcze i garaże, dojazdy utwardzone, miejsca postojowe, place manewrowe, ciągi pieszo-jezdne, zieleń urządzone towarzysząca zabudowie, obiekty małej architektury, infrastruktura techniczna), związanego bezpośrednio z funkcją terenu;
- 7) **przeznaczeniu dopuszczalnym** – należy przez to rozumieć rodzaj użytkowania inny niż podstawowy, który stanowi mniej niż 40% na terenie inwestycji, realizacja przeznaczenia dopuszczalnego możliwa jest przed realizacją przeznaczenia podstawowego;
- 8) **wskaźniku powierzchni zabudowy** – należy przez to rozumieć jako stosunek powierzchni zabudowy wszystkich budynków w granicach terenu inwestycji do powierzchni terenu inwestycji;
- 9) **usługach** – należy przez to rozumieć działalność w budynkach wolnostojących lub lokalach użytkowych w budynkach mieszkalnych, których celem jest zaspokojenie potrzeb ludności w dobra materialne lub niematerialne, a nie wytwarzanie bezpośrednio metodami przemysłowymi dóbr materialnych;
- 10) **modernizacji** – należy przez to rozumieć przebudowę oraz remonty obiektów budowlanych związanych z infrastrukturą techniczną i komunikacyjną w celu unowocześnienia lub poprawy parametrów technicznych i eksploatacyjnych;
- 11) **przepisach odrębnych** – należy rozumieć przez to przepisy ustaw wraz z aktami wykonawczymi, Polskie Normy oraz przepisy prawa miejscowego;
- 12) **pasie technologicznym** – należy przez to rozumieć obszar, na którym dopuszcza się prowadzenie prac związanych z budową, odbudową, przebudową, nadbudową, eksploatacją i rozbiórką linii elektroenergetycznej, w granicach którego zamyka się ponadnormatywne oddziaływanie tej linii;
- 13) **odnawialnych źródłach energii** – należy przez to rozumieć źródła oparte na energii odnawialnej;
- 14) **dachu płaskim** – należy przez to rozumieć dachy o kącie nachylenia poniżej 10°.

2. Pozostałe pojęcia należy rozumieć zgodnie z obowiązującymi w dacie sporządzania zmiany planu przepisami odrębnymi.

§ 3. Utrzymuje się istniejącą zabudowę oraz dopuszcza się jej rozbudowę, nadbudowę, przebudowę i odbudowę na zasadach określonych w ustaleniach szczegółowych.

§ 4. 1. Ustala się budowę, rozbudowę i przebudowę sieci infrastruktury technicznej oraz obiektów i urządzeń związanych z rozbudową systemów infrastruktury technicznej, o której mowa w rozdziale 13, w sposób nie kolidujący z ustaleniami zmiany planu do uszczegółowienia na etapie pozwolenia na budowę.

2. Dopuszcza się dojścia i dojazdy do nowo wydzielanych działek budowlanych w obrębie terenów przeznaczonych do zabudowy. Dojazdy, które nie posiadają połączenia obustronnego z drogami publicznymi należy zakończyć placem do zawracania o wymiarach zgodnych z przepisami odrębnymi.

3. Utrzymuje się istniejące budynki pomiędzy liniami rozgraniczającymi dróg a nieprzekraczalnymi liniami zabudowy z możliwością jej rozbudowy, z zachowaniem zasady, że rozbudowa budynku możliwa jest zgodnie z linią zabudowy wyznaczoną na rysunku zmiany planu i nie może nastąpić w kierunku krawędzi jezdni drogi, przy czym nadbudowa budynku możliwa jest w obrysie ścian zewnętrznych.

§ 5. 1. W zakresie ochrony przeciwpożarowej i przeciwdziałania awariom ustala się:

- 1) pokrycie zapotrzebowania w wodę dla celów przeciwpożarowych, zgodnie z przepisami odrębnymi, przez istniejący i rozbudowywany system zaopatrzenia w wodę;

- 2) wyposażenie sieci wodociągowych w hydranty, zgodnie z przepisami odrębnymi w zakresie ochrony przeciwpożarowej;
- 3) budowę dróg pożarowych spełniających warunki określone w przepisach odrębnych;
- 4) wymogi dotyczące ochrony ludności zgodnie z przepisami odrębnymi.

2. Teren objęty ustaleniami zmiany planu położony jest w zasięgu systemu alarmowania dźwiękowego.

Rozdział 2.

Zakres przedmiotowy oraz cel opracowania zmiany planu

§ 6. Przedmiotem ustaleń zmiany planu jest przeznaczenie oraz określenie zasad zagospodarowania terenów funkcjonalnych położonych w granicach zmiany planu, wyznaczonych liniami rozgraniczającymi na załączniku Nr 1 do uchwały.

§ 7. 1. Rysunek zmiany planu zawiera następujące oznaczenia będące obowiązującymi ustaleniami zmiany planu:

- 1) granice obszaru objętego zmianą planu;
- 2) linie rozgraniczające tereny o różnym przeznaczeniu lub różnych zasadach zagospodarowania;
- 3) oznaczenia literowe i literowe z cyfrą terenów funkcjonalnych;
- 4) nieprzekraczalne linie zabudowy;
- 5) przeznaczenie terenów według symboli określonych w § 8;
- 6) linię elektroenergetyczną wysokiego napięcia 220 kV wraz z pasem technologicznym;
- 7) linię elektroenergetyczną średniego napięcia 15 kV wraz z pasem technologicznym.

2. Oznaczeniami informacyjnymi są:

- 1) strefa archeologicznej ochrony biernej,
- 2) granica Głównego Zbiornika Wód Podziemnych Nr 418 "Gałęzice-Bolechowice-Borków",
- 3) granica udokumentowanego złoża wapieni dewońskich "Zawada",
- 4) granica obszaru Natura 2000 Wzgórza Chęcińsko-Kieleckie PLH260041,
- 5) stacje transformatorowe,
- 6) wymiarowania.

Rozdział 3.

Przeznaczenie terenów oraz linie rozgraniczające tereny o różnym przeznaczeniu lub różnych zasadach zagospodarowania

§ 8. Stosuje się następujące symbole identyfikujące tereny funkcjonalne wyznaczone na rysunku zmiany planu:

- 1) **MN1, MN2** - tereny zabudowy mieszkaniowej jednorodzinnej;
- 2) **U** - teren usług;
- 3) **UK** - teren kultu religijnego;
- 4) **K** - teren urządzeń odprowadzania ścieków;
- 5) **ZL** - tereny lasów,
- 6) **ZLz** - tereny zalesień;
- 7) **R** - tereny rolnicze,
- 8) **Rz** - teren trwałych użytków zielonych,
- 9) **KD-L** - teren drogi powiatowej klasy lokalnej,
- 10) **KD-D1, KD-D2, KD-D3** - tereny dróg gminnych klasy dojazdowej,

11) KDW1, KDW2 - tereny dróg wewnętrznych.**Rozdział 4.****Zasady ochrony i kształtowania ład przestrzennego**

§ 9. 1. Realizacja nowych obiektów budowlanych powinna uwzględniać warunki i zasady określone w niniejszym paragrafie oraz ustalenia dotyczące parametrów i wskaźników, o których mowa w ustaleniach szczegółowych,

2. Utrzymanie podstawowych elementów rozplanowania i kompozycji przestrzennej, tj. nieprzekraczalne linie zabudowy oraz wymogi architektoniczne zabudowy.

3. Ustala się kształtowanie zabudowy w sposób ujednolicony, aby uniknąć powstawania elementów dysharmonijnych, pogarszających odbiór wizualny, przy czym:

- 1) kolorystyka dachów: odcienie czerwieni, zieleni, brązu i szarości;
- 2) kolorystyka elewacji: stonowana, z odcieniami bieli, szarości i barw pastelowych, wskazane jest wykorzystanie w wykończeniu elewacji drewna;
- 3) ustala się obowiązek stosowania ujednoliconej kolorystyki elewacji budynków i pokrycia dachowego w obrębie jednej działki.

Rozdział 5.**Zasady ochrony środowiska, przyrody i krajobrazu**

§ 10. 1. W zakresie ochrony środowiska ustala się:

- 1) zakaz lokalizacji przedsięwzięć mogących znacząco oddziaływać na środowisko, w rozumieniu przepisów odrębnych za wyjątkiem sieci, urządzeń i obiektów związanych z infrastrukturą techniczną i komunikacyjną, chyba, że ustalenia szczegółowe stanowią inaczej; dotrzymanie standardów jakości środowiska w rozumieniu przepisów odrębnych; zasadę odbioru odpadów w systemie zorganizowanym pod nadzorem gminy, zgodnie z Planem Gospodarki Odpadami dla Województwa Świętokrzyskiego oraz Regulaminem utrzymania czystości i porządku na terenie gminy; ochronę zasobów wód podziemnych poprzez kompleksowe rozwiązanie gospodarki wodno-ściekowej z uwagi na położenie części obszaru zmiany planu w Głównym Zbiorniku Wód Podziemnych Nr 418 "Gałęzice-Bolechowice-Borków"; ochronę zadrzewień śródpolnych, poprzez zachowanie tych, które nie będą kolidować z planowanymi budynkami w terenach przeznaczonych do zabudowy; zachowanie ogrodzeń ażurowych w celu zachowania szlaków migracyjnych małych zwierząt.

2. Ustala się ochronę wskazanego na rysunku zmiany planu udokumentowanego złoża wapieni dewońskich "ZAWADA", przed zagospodarowaniem na cele zabudowy mieszkaniowej jednorodzinnej, którego teren pozostawia się w rolniczym użytkowaniu.

3. W zakresie ochrony krajobrazu kulturowego ustala się:

- 1) nakaz zachowania nieprzekraczalnych linii zabudowy zgodnie z ustaleniami szczegółowymi;
- 2) nakaz zachowania wymogów architektonicznych wynikających z ustaleń szczegółowych.

Rozdział 6.**Zasady kształtowania krajobrazu**

§ 11. Ustala się:

- 1) zachowanie nieprzekraczalnych linii zabudowy, o których mowa w ustaleniach szczegółowych;
- 2) zachowanie wysokości budynków, o których mowa w ustaleniach szczegółowych;
- 3) zachowanie geometrii dachów, o których mowa w ustaleniach szczegółowych.

Rozdział 7.**Zasady ochrony dziedzictwa kulturowego i zabytków oraz dóbr kultury współczesnej**

§ 12. 1. Wskazuje się na rysunku zmiany planu strefę archeologicznej ochrony biernej, związaną z pradziejowym i historycznym osadnictwem, ujętą w ewidencji zabytków archeologicznych w ramach Archeologicznego Zdjęcia Polski (AZP).

2. W celu ochrony wartości naukowych i poznawczych zabytków archeologicznych, oznaczonych na rysunku zmiany planu, ustala się:

- 1) podejmowanie prac ziemnych i budowlanych oraz działań zmierzających do zmiany dotychczasowego zagospodarowania w granicach strefy wymaga uzyskania szczegółowych ustaleń konserwatorskich (Świętokrzyskiego Wojewódzkiego Konserwatora Zabytków w Kielcach) przed uzyskaniem wymaganych odrębnymi przepisami decyzji administracyjnych;
- 2) podejmowanie prac i działań, o których mowa w pkt 1 wymaga zapewnienia przed ich realizacją lub w trakcie realizacji przeprowadzenia badań archeologicznych (o charakterze wykopaliskowych, badań sondażowych lub nadzoru archeologicznego) - rodzaj i zakres tych badań do określenia przez wojewódzkiego konserwatora zabytków;
- 3) podawanie informacji o obecności strefy archeologicznej ochrony biernej oraz wynikających z tego faktu wymagań, w tym rodzaju i sposobu przeprowadzenia wymaganych badań archeologicznych w wydawanych decyzjach administracyjnych.

Rozdział 8.

Wymagania wynikające z potrzeb kształtowania przestrzeni publicznej

§ 13. Nie ustala się.

Rozdział 9.

Ustalenia szczegółowe dla poszczególnych terenów funkcjonalnych

§ 14. 1. Dla terenów oznaczonych na rysunku zmiany planu symbolami **MN1 i MN2** – tereny zabudowy mieszkaniowej jednorodzinnej ustala się:

- 1) przeznaczenie podstawowe: zabudowa mieszkaniowa jednorodzinna;
- 2) przeznaczenie dopuszczalne:
 - a) usługi, z wyjątkiem warsztatów samochodowych, stolarni i tartaków,
 - b) dojścia i dojazdy,
 - c) mała architektura.

2. Dla terenu, o którym mowa w ust. 1 ustala się następujące zasady zabudowy i zagospodarowania:

- 1) minimalna intensywność zabudowy: 0,001;
- 2) maksymalna intensywność zabudowy: 0,6;
- 3) teren biologicznie czynny: minimum 40%;
- 4) wskaźnik powierzchni zabudowy: do 50%;
- 5) dopuszcza się możliwość lokalizacji budynków bezpośrednio przy granicy działki, lub w odległości 1,5 m od granicy działki.

3. Ustala się następujące zasady kształtowania zabudowy:

- 1) wysokość budynków mieszkalnych i usługowych: do 11 m;
- 2) wysokość budynków gospodarczych i garaży: do 7 m;
- 3) geometria dachów głównej bryły budynków: dachy dwuspadowe lub wielospadowe, o kącie nachylenia połaci dachowych od 30° do 45° z możliwością wprowadzenia naczółków i przyczółków;
- 4) dopuszcza się dachy jednospadowe o kącie nachylenia poniżej 30° i dachy płaskie na budynkach lokalizowanych bezpośrednio przy granicy działki lub w odległości 1,5 m od granicy działki, a także na dachach części budynków mieszkalnych, które nie stanowią głównej bryły budynku;
- 5) dopuszcza się dachy płaskie, w przypadku lokalizacji tarasu nad garażem wbudowanym w bryłę budynku mieszkalnego;
- 6) minimum 1 miejsce postojowe na jeden lokal mieszkalny oraz minimum 1 miejsce postojowe na każde rozpoczęte 100 m² powierzchni użytkowej budynków lub powierzchni usługowych, realizowane na terenie inwestycji,

7) obsługa komunikacyjna:

- a) terenów oznaczonych symbolami MN1: dróg oznaczonych symbolami KD-L, KD-D1, KD-D2, KD-D3, KDW1, KDW2,
- b) terenu oznaczonego symbolem MN2 z drogi oznaczonej symbolem KD-L poprzez tereny funkcjonalne oznaczone symbolami MN1 i Rz;

8) nieprzekraczalne linie zabudowy:

- a) 8 m mierzona od linii rozgraniczających drogi oznaczonej symbolem KD-L,
- b) 6 m mierzona od linii rozgraniczających dróg oznaczonych symbolami KD-D1, KD-D2, KD-D3,
- c) 5 m mierzona od linii rozgraniczających dróg wewnętrznych oznaczonych symbolami KDW1 i KDW2.

§ 15. 1. Dla terenu oznaczonego na rysunku zmiany planu symbolem **U** – tereny usług, ustala się:

- 1) przeznaczenie podstawowe: usługi z wyłączeniem przedsięwzięć mogących zawsze znacząco oddziaływać na środowisko, o których mowa w przepisach odrębnych;

2) przeznaczenie dopuszczalne:

- a) terenowe obiekty sportu i rekreacji,
- b) budynki gospodarcze i garaże,
- c) dojścia i dojazdy,
- d) mała architektura,
- e) zieleń urządzone o charakterze izolacyjnym.

2. Ustala się następujące zasady zabudowy i zagospodarowania:

- 1) minimalny wskaźnik intensywności zabudowy: 0,01;
- 2) maksymalny wskaźnik intensywności zabudowy: 0,9;
- 3) teren biologicznie czynny: min. 20%;
- 4) wskaźnik powierzchni zabudowy: do 70%.

3. Ustala się następujące zasady kształtowania zabudowy:

- 1) wysokość budynków usługowych: do 11 m;
- 2) wysokość budynków gospodarczych i garaży: do 8 m;
- 3) geometria dachów głównej bryły budynków: dachy dwuspadowe lub wielospadowe o kącie nachylenia połaci dachowych od 15° do 45°;
- 4) dopuszcza się dachy płaskie, w przypadku lokalizacji tarasu nad garażem wbudowanym w bryłę budynku;
- 5) dopuszcza się dachy jednospadowe na budynkach lokalizowanych bezpośrednio przy granicy działki lub w odległości 1,5 m od granicy działki;
- 6) minimum 1 miejsce postojowe na 250m² powierzchni użytkowej budynków usługowych, realizowane na terenie inwestycji;
- 7) obsługa komunikacyjna: z drogi oznaczonej symbolem KD-L;
- 8) nieprzekraczalna linia zabudowy: 8 m mierzona od linii rozgraniczających drogi oznaczonej symbolem KD-L.

§ 16. 1. Dla terenu oznaczonego na rysunku planu symbolem **UK** - teren kultu religijnego, ustala się:

- 1) przeznaczenie podstawowe: obiekty kultu religijnego;
- 2) przeznaczenie dopuszczalne: mała architektura.

2. Ustala się następujące zasady kształtowania zabudowy i zagospodarowania terenu:

- 1) utrzymuje się istniejącą zabudowę z możliwością dokonywania jej remontów, przy zachowaniu istniejącej formy bryły budynku;
- 2) minimalny wskaźnik intensywności zabudowy: 0,01;
- 3) maksymalny wskaźnik intensywności zabudowy: 1,5;
- 4) teren biologicznie czynny: min. 15%;
- 5) wskaźnik powierzchni zabudowy: do 75%;
- 6) geometria dachów głównej bryły budynków: dachy dwuspadowe lub wielospadowe, o kącie nachylenia połaci dachowych od 15° do 45° lub inne, charakterystyczne dla obiektów kultu religijnego, jeżeli wyniknie to z rozwiązań projektowych;
- 7) wysokość budynków: do 20 m;
- 8) zakazuje się realizowania budynków z dachem uskokowym;
- 9) obsługa komunikacyjna: z drogi oznaczonej symbolem KD-L;
- 10) nieprzekraczalne linie zabudowy: 8 m od linii rozgraniczającej drogi oznaczonej symbolem KD-L;
- 11) minimum 1 miejsce postojowe na każde rozpoczęte 250 m² powierzchni użytkowej budynku, realizowane na terenie inwestycji.

§ 17. 1. Dla terenu oznaczonego na rysunku zmiany planu symbolem **K** – teren urządzeń odprowadzania ścieków (pompownia ścieków), ustala się przeznaczenie podstawowe: obiekty i urządzenia technologiczne związane z przesyłem ścieków do oczyszczalni ścieków.

2. Ustala się zakaz budowy kubaturowych obiektów budowlanych.

§ 18. 1. Dla terenów oznaczonych na rysunku zmiany planu symbolem **ZL** - tereny lasów, ustala się przeznaczenie podstawowe: tereny lasów.

2. Ustala się następujące zasady zagospodarowania terenów ZL:

- 1) zakazuje się prowadzenia wszelkich działań, które mogłyby zagrażać funkcji leśnej;
- 2) prowadzenie gospodarki leśnej zgodnie z planem urządzenia lasu.

§ 19. 1. Dla terenu oznaczonego na rysunku zmiany planu symbolem **ZLz** - teren zalesień, ustala się przeznaczenie podstawowe: tereny lasów,

2. Ustala się następujące zasady zagospodarowania:

- 1) zakazuje się prowadzenia wszelkich działań, które mogłyby zagrażać funkcji leśnej;
- 2) prowadzenie gospodarki leśnej zgodnie z planem urządzenia lasu.

§ 20. 1. Dla terenów oznaczonych na rysunku zmiany planu symbolem **R** - tereny rolnicze ustala się:

- 1) przeznaczenie podstawowe: tereny rolnicze;
- 2) przeznaczenie dopuszczalne: obiekty oraz urządzenia infrastruktury technicznej związanej z budową, rozbudową i przebudową sieci wodociągowej, kanalizacji sanitarnej, energetyki, gazowej i telekomunikacji.

2. Ustala się:

- 1) zakaz zabudowy kubaturowej;
- 2) zachowanie śródpolnych zadrzewień i zakrzewień oraz zieleni łąkowej;
- 3) ustala się zakaz rolniczego wykorzystywania ścieków.

§ 21. 3. Dla terenu oznaczonego na rysunku zmiany planu symbolem **Rz** - teren trwałych użytków zielonych, ustala się:

- 1) przeznaczenie podstawowe: teren rolniczy;
- 2) przeznaczenie dopuszczalne:

- a) obiekty oraz urządzenia infrastruktury technicznej związanej z budową, rozbudową i przebudową sieci wodociągowej, kanalizacji sanitarnej, energetyki, gazowej i telekomunikacji,
- b) dojścia i dojazdy.

4. Ustala się:

- 1) zakaz budowy kubaturowych obiektów budowlanych;
- 2) zachowanie śródpolnych zadrzewień i zakrzewień oraz zieleni łąkowej;
- 3) ustala się zakaz rolniczego wykorzystywania ścieków.

§ 22. Układ komunikacyjny obszaru objętego zmianą planu stanowią następujące drogi:

- 1) Istniejąca droga publiczna powiatowa klasy lokalnej do przebudowy nr 0278T Szewce-Zawada-Zagrody, oznaczona na rysunku zmiany planu symbolem **KD-L**, o przekroju jednojezdniowym wraz z niezbędnymi urządzeniami technicznymi wynikającymi z przepisów o drogach publicznych, dla której ustala się:
 - a) szerokość w liniach rozgraniczających: od 12m do 16 m zgodnie z rysunkiem zmiany planu;
 - b) szerokość jezdni: minimum 5,5 m;
 - c) chodniki;
- 2) Istniejąca droga publiczna gminna klasy dojazdowej, oznaczona na rysunku zmiany planu symbolami **KD-D1** o przekroju jednojezdniowym wraz z niezbędnymi urządzeniami technicznymi wynikającymi z przepisów o drogach publicznych, dla których ustala się:
 - a) szerokość w liniach rozgraniczających: od 12 m do 18,5 m zgodnie z rysunkiem zmiany planu;
 - b) szerokość jezdni: minimum 5 m;
 - c) chodniki;
- 3) Istniejąca droga publiczna gminna klasy dojazdowej, oznaczona na rysunku zmiany planu symbolami **KD-D2** o przekroju jednojezdniowym wraz z niezbędnymi urządzeniami technicznymi wynikającymi z przepisów o drogach publicznych, dla których ustala się:
 - a) szerokość w liniach rozgraniczających: 15 m,
 - b) szerokość jezdni: minimum 5 m,
 - c) chodniki;
- 4) Istniejąca droga publiczna gminna klasy dojazdowej, oznaczona na rysunku zmiany planu symbolami **KD-D3** o przekroju jednojezdniowym wraz z niezbędnymi urządzeniami technicznymi wynikającymi z przepisów o drogach publicznych, dla których ustala się:
 - a) szerokość w liniach rozgraniczających: 10 m,
 - b) szerokość jezdni: minimum 5 m,
 - c) chodniki;
- 5) Odwodnienie pasów drogowych, o których mowa w ust. 1-4 zgodnie z przepisami odrębnymi.

§ 23. Dla terenu oznaczonego na rysunku zmiany planu symbolem **KDW1** - droga wewnętrzna, ustala się:

- 1) szerokość w liniach rozgraniczających: 6 m z poszerzeniem zgodnie z rysunkiem zmiany planu;
- 2) minimalna szerokość jezdni: 3,5 m;
- 3) chodniki;
- 4) odwodnienie.

§ 24. Dla terenu oznaczonego na rysunku zmiany planu symbolem **KDW2** - droga wewnętrzna, ustala się:

- 1) szerokość w liniach rozgraniczających: 5 m z poszerzeniem zgodnie z rysunkiem zmiany planu;
- 2) minimalna szerokość jezdni: 3,5 m;

3) odwodnienie.

§ 25. 1. Ustala się przebieg linii energetycznej 220 kV zgodnie z na rysunkiem zmiany planu, oznaczonej symbolem 220kV o maksymalnej wysokości konstrukcji nośnej nie przekraczającej 80 m ponad poziom terenu.

2. W celu umożliwienia właściwej eksploatacji oraz zapewnienia warunków bezpieczeństwa, stosownie do odrębnych przepisów, ustala się pas technologiczny od napowietrznej linii napięcia 220kV w odległości 25 m od osi linii zgodnie z rysunkiem zmiany planu.

3. Na terenach położonych w pasie technologicznym, o którym mowa w ust. 2 wprowadza się następujące zasady zagospodarowania:

- 1) warunki lokalizacji wszelkich obiektów budowlanych należy uzgadniać z właścicielem linii;
- 2) obowiązuje zakaz lokalizacji obiektów mieszkalnych lub innych przeznaczonych na stały pobyt ludzi;
- 3) obowiązuje zakaz sadzenia drzew oraz roślinności wysokiej o wysokości powyżej 2 m;
- 4) dopuszcza się realizację obiektów budowlanych, w których nie będą stale zamieszkiwać ludzie, np.: parkingi, drogi wewnętrzne, itp.

4. Lokalizacja budowli zawierających materiały niebezpieczne pożarowo, stacji paliw i stref zagrożonych wybuchem w pasie technologicznym wymaga uzgodnień z Właścicielem linii.

5. Na etapie opracowywania projektu budowlanego dla zadań związanych z remontem, modernizacją lub budową infrastruktury krzyżującej się z linią należy zgłosić fakt do zarządcy sieci celem uzgodnienia warunków kolizji i realizacji prac budowlanych.

Rozdział 10.

Granice i sposoby zagospodarowania terenów lub obiektów podlegających ochronie, na podstawie odrębnych przepisów, terenów górniczych, a także obszarów szczególnego zagrożenia powodzią, obszarów osuwania się mas ziemnych, krajobrazów priorytetowych określonych w audycie krajobrazowym oraz w planach zagospodarowania przestrzennego województwa

§ 26. 1. Na obszarze objętym ustaleniami zmiany planu nie występują:

- 1) tereny górnicze;
- 2) tereny zagrożone osuwaniem się mas ziemnych;
- 3) obszary szczególnego zagrożenia powodzią.

2. Obszar objęty zmianą planu położony jest w Chęcińsko-Kieleckim Parku Krajobrazowym, dla którego obowiązują zasady ochrony wynikające z przepisów odrębnych.

Rozdział 11.

Szczegółowe zasady i warunki scalania i podziału nieruchomości objętych zmianą planu miejscowego

§ 27. 1. Na obszarze objętym granicami zmiany planu nie ustala się granic terenów wymagających scaleń i podziału nieruchomości.

2. Dla terenów oznaczonych symbolami **MN1** i **MN2** dopuszcza się scalenie i podział nieruchomości oraz łączenie działek na następujących zasadach i warunkach:

- 1) scalenia i podziały oraz łączenie działek należy przeprowadzić procedurą przewidzianą ustawą o gospodarce nieruchomościami;
- 2) każda działka powinna mieć dostęp do drogi publicznej;
- 3) szerokość frontów nowo wydzielanych działek budowlanych nie może być mniejsza niż 20 m;
- 4) kąt zawarty pomiędzy granicami działki dochodzącymi do drogi a granicą tej drogi powinien być prosty lub zbliżony do kąta prostego i zawierać się w przedziale do 85° do 95°;
- 5) powierzchnia nowo wydzielanych działek budowlanych nie może być mniejsza niż 800m²;
- 6) szerokość dojazdów do nowo wydzielanych działek nie węższa niż 6 m.

3. Dla pozostałych terenów nie ustala się szczegółowych zasad i warunków scalania i podziału nieruchomości.

Rozdział 12.

Szczegółowe warunki zagospodarowania terenów oraz ograniczania w ich użytkowaniu, w tym zakaz zabudowy

§ 28. W zakresie ograniczania uciążliwości obiektów ustala się:

- 1) zakaz odprowadzania nieoczyszczonych ścieków do gruntu i wód powierzchniowych, za wyjątkiem wód opadowych i roztopowych;
- 2) podłączenie budynków mieszkalnych i usługowych do sieci kanalizacyjnej w zasięgu obsługi sieci, sukcesywnie wraz z budową systemu kanalizacji;
- 3) zasady zagospodarowania w pasach technologicznych linii elektroenergetycznych zgodnie z § 25 ust. 3 i zgodnie z § 29 ust. 6 pkt 7 i 8.

Rozdział 13.

Zasady modernizacji i budowy systemów komunikacji i infrastruktury technicznej

§ 29. 1. Zasady obsługi w infrastrukturę techniczną: sieci, obiekty i urządzenia infrastruktury technicznej należy realizować zgodnie z obowiązującymi przepisami odrębnymi. Sieci, obiekty i urządzenia infrastruktury technicznej należy projektować i budować w sposób bezkolizyjny z istniejącym i planowanym zagospodarowaniem nieruchomości. Budowa sieci infrastruktury technicznej w pasach drogowych jedynie za zgodą i na zasadach określanych każdorazowo przez zarządców dróg. Zaleca się budowę sieci infrastruktury technicznej wzdłuż granic działek przylegających do ciągów komunikacyjnych.

2. W zakresie zaopatrzenia w wodę, ustala się:

- 1) budowę, rozbudowę i przebudowę istniejącej sieci wodociągowej;
- 2) projektowaną sieć wodociągową należy włączyć do istniejących wodociągów i wyposażać w niezbędną armaturę i hydranty przeciwpożarowe. Sieć, o ile istnieje taka możliwość, należy wykonać w postaci zamkniętego układu, umożliwiającego jej obustronne zasilanie;
- 3) do czasu budowy gminnych sieci wodociągowych na terenach nie posiadających takich sieci dopuszcza się zaopatrzenie w wodę z indywidualnych studni z uwzględnieniem warunków określonych w przepisach odrębnych.

3. W zakresie odprowadzania ścieków bytowo-gospodarczych, ustala się:

- 1) budowę, rozbudowę i przebudowę sieci kanalizacji sanitarnej;
- 2) docelowo ścieki bytowo-gospodarcze z obszaru zmiany planu należy odprowadzić do sieci kanalizacji sanitarnej;
- 3) ścieki za pośrednictwem projektowanej sieci kanalizacyjnej sanitarnej zostaną odprowadzone do oczyszczalni ścieków położonej na terenie gminy Sitkówka-Nowiny;
- 4) do czasu budowy gminnej sieci kanalizacji sanitarnej dopuszcza się budowę i użytkowanie bezodpływowych zbiorników na nieczystości ciekłe;
- 5) zakaz lokalizacji przydomowych oczyszczalni ścieków.

4. W zakresie odprowadzania wód opadowych i roztopowych, ustala się:

- 1) odprowadzenie wód opadowych i roztopowych z terenów zabudowy mieszkaniowej powierzchniowo do istniejących rowów otwartych, w przypadku ich braku powierzchniowo na teren inwestycji;
- 2) odprowadzenie wód opadowych i roztopowych z terenów usług oraz związanych z terenami działalności gospodarczej należy odprowadzić do odbiorników po wcześniejszym podczyszczeniu w separatorach do odbiorników jeżeli przepisy odrębne tego wymagają;
- 3) odprowadzenie wód z terenów dróg i placów utwardzonych do odbiorników po wcześniejszym ich oczyszczeniu z substancji ropopochodnych i zawiesin do odbiorników jeżeli przepisy odrębne tego wymagają.

5. W zakresie zaopatrzenia w gaz, ustala się:

- 1) budowę, rozbudowę i przebudowę systemu sieci gazociągów średniego ciśnienia;
- 2) gazociągi średniego ciśnienia należy wykonać zgodnie z warunkami wynikającymi z przepisów; odrębnych, w przypadku budowy sieci gazowej należy uwzględnić strefy kontrolowane o szerokościach zgodnych z przepisami odrębnymi;
- 3) w przypadku braku sieci gazowej dopuszcza się rozwiązania indywidualne w oparciu o gaz płynny.

6. W zakresie zaopatrzenia w energię elektryczną, ustala się:

- 1) budowę, rozbudowę i przebudowę sieci elektroenergetycznych średniego i niskiego napięcia;
- 2) budowę nowych stacji transformatorowych, celem zaopatrzenia terenów budowlanych w energię elektryczną;
- 3) stacje transformatorowe 15/0,4 kV lokalizować w sposób bezkolizyjny z innymi obiektami budowlanymi (odległość od budynków mieszkalnych 7m);
- 4) linie średniego i niskiego napięcia należy budować zgodnie z warunkami wynikającymi z przepisów odrębnych;
- 5) budowa nowych oraz modernizacja istniejących linii napowietrznych i kablowych będzie prowadzona przez zarządcę sieci w zależności od potrzeb z uwzględnieniem technicznych i ekonomicznych aspektów inwestycji;
- 6) zachowanie wzajemnych odległości pomiędzy liniami elektroenergetycznymi, a budynkami zgodne z przepisami odrębnymi;
- 7) zachowanie pasów technologicznych wzdłuż linii elektroenergetycznych 15 kV zgodnie z rysunkiem zmiany planu (7 m od osi linii w obie strony), w granicach których zakazuje się lokalizacji budynków przeznaczonych na stały pobyt ludzi;
- 8) zakaz nasadzeń zieleni wysokiej, tj. powyżej 3 m ppt. w granicach pasów, o których mowa w pkt. 7;
- 9) przebudowę ewentualnych kolizji na koszt poszczególnych inwestorów realizujących inwestycje kolidujące z istniejącymi urządzeniami elektroenergetycznymi na podstawie szczegółowych warunków określanych przez PGE Dystrybucja S.A.;
- 10) przyłączenia do sieci elektroenergetycznych na podstawie warunków przyłączenia określonych przez przedsiębiorstwo energetyczne zajmujące się dystrybucją energii elektrycznej w oparciu o zawarte umowy o przyłączenie;
- 11) dopuszcza się budowę i wykorzystywanie odnawialnych źródeł energii o mocy nie przekraczającej 100kW dla zaopatrzenia budynków w energię elektryczną.

7. W zakresie łączności telekomunikacyjnej, ustala się: na obszarze objętym zmianą planu z wyłączeniem terenów lasów dopuszcza się lokalizację obiektów z urządzeniami infrastruktury telekomunikacyjnej oraz sieci internetu szerokopasmowego przy uwzględnieniu dopuszczalnych poziomów pól elektromagnetycznych jakie muszą być spełnione dla terenów przeznaczonych pod zabudowę mieszkaniową i miejsc przebywania dla ludzi, oraz przy uwzględnieniu przepisów odrębnych.

8. W zakresie zaopatrzenia w ciepło, ustala się: przyjmuje się rozwiązania oparte o indywidualne źródła ciepła, paliwa ekologiczne i odnawialne źródła energii, w przypadku braku takich rozwiązań dopuszcza się rozwiązania w oparciu o paliwa stałe.

9. W zakresie gospodarki odpadami stałymi, ustala się: zasadę odbioru odpadów w systemie zorganizowanym pod nadzorem Urzędu Gminy Sitkówka-Nowiny, zgodnie z przepisami odrębnymi, ze szczególnym uwzględnieniem segregacji i odzysku odpadów u źródła ich powstawania zgodnie z obowiązującymi przepisami odrębnymi.

10. W zakresie komunikacji ustala się warunki i zasady określone w § 22-24.

Rozdział 14.**Sposób i termin tymczasowego zagospodarowania, urządzenia i użytkowania terenów**

§ 30. Do czasu zabudowy i zagospodarowania terenów objętych zmianą planu zgodnie z przeznaczeniem określonym w § 8 pozostają one w dotychczasowym użytkowaniu.

Rozdział 15.**Stawki procentowe na podstawie których ustala się opłatę, o której mowa w art. 36 ust.4 ustawy**

§ 31. Dla terenów oznaczonych na rysunku zmiany planu symbolami MN1, MN2 i U ustala się stawkę wzrostu wartości nieruchomości w wysokości 10%.

Rozdział 16.**Ustalenia końcowe**

§ 32. Dla terenu objętego zmianą planu traci moc:

- 1) miejscowy plan zagospodarowania przestrzennego Gminy Sitkówka - Nowiny, uchwalony uchwałą Nr RG-XXXVII/271/05 Rady Gminy Sitkówka-Nowiny z dnia 27 października 2005r. (Dz. Urz. Woj. Świętokrzyskiego z 2005 Nr 282, poz. 3517);
- 2) zmiana Nr 12 miejscowego planu zagospodarowania przestrzennego gminy Sitkówka-Nowiny, uchwalona uchwałą Nr RG-XLII/360/14 Rady Gminy Sitkówka-Nowiny z dnia 21 maja 2014 r. (Dz. Urz. Woj. Świętokrzyskiego z 2014 r., poz. 1946).


§ 33. Wykonanie uchwały powierza się Wójtowi Gminy Sitkówka-Nowiny.

§ 34. Uchwała wchodzi w życie po upływie 14 dni od ogłoszenia w Dzienniku Urzędowym Województwa Świętokrzyskiego.

Przewodniczący Rady Gminy

Zbigniew Pyk

Załącznik Nr 1 do uchwały Nr RG - V / 38 / 18
Rady Gminy Sitkówka-Nowiny
z dnia 27 grudnia 2018 r.

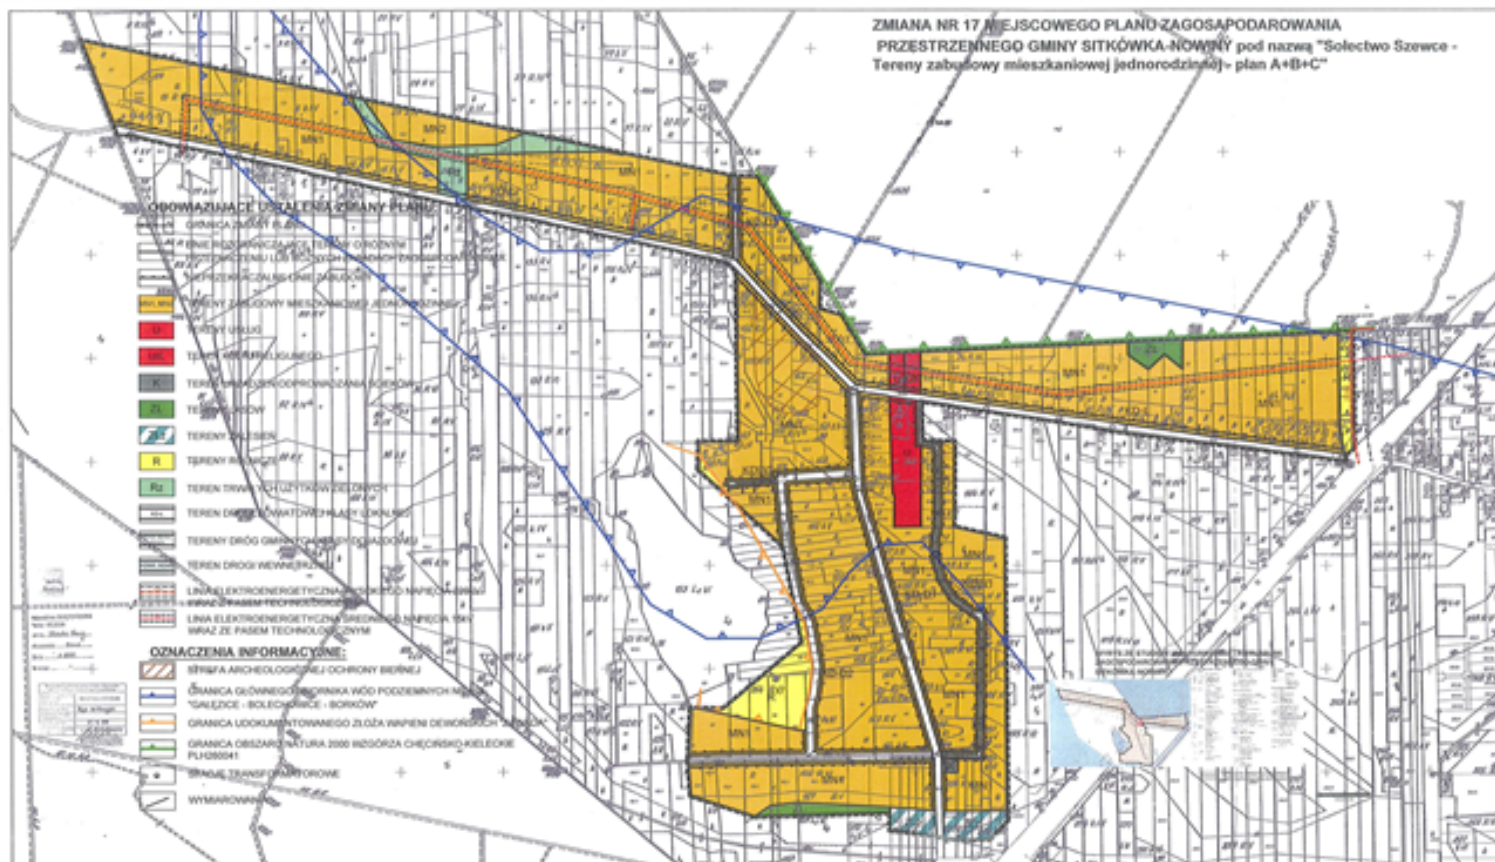

Załącznik Nr 2 do uchwały Nr RG - V / 38 / 18

Rady Gminy Sitkówka-Nowiny

z dnia 27 grudnia 2018 r.

Rozstrzygnięcie Rady Gminy Sitkówka-Nowiny o sposobie rozpatrzenia uwag wniesionych do wyłożonego do wyłożonego do publicznego wglądu projektu zmiany planu.

Uwagi do wyłożonego do publicznego wglądu projektu zmiany planu nie wpłynęły.

Przewodniczący Rady Gminy

Zbigniew Pyk

Załącznik Nr 3 do uchwały Nr RG - V / 38 / 18

Rady Gminy Sitkówka-Nowiny

z dnia 27 grudnia 2018 r.

Rozstrzygnięcie Rady Gminy Sitkówka-Nowiny o sposobie realizacji zapisanych w zmianie planu, inwestycji z zakresu infrastruktury technicznej, które należą do zadań własnych gminy, oraz zasadach ich finansowania, zgodnie z przepisami o finansach publicznych

Działając na podstawie art. 20 ust. 1 ustawy z dnia 27 marca 2003 r. o planowaniu i zagospodarowaniu przestrzennym (Dz. U. z 2017 r., poz. 1073 ze zm.), oraz § 11 pkt. 2 rozporządzenia Ministra Infrastruktury z dnia 26 sierpnia 2003 r. w sprawie wymaganego zakresu projektu miejscowego planu zagospodarowania przestrzennego (Dz. U. Nr 164, poz. 1578) Rada Gminy Sitkówka-Nowiny przyjmuje poniższe rozstrzygnięcie:

1. Inwestycje z zakresu infrastruktury technicznej, które należą do zadań własnych Gminy i są bezpośrednim skutkiem uchwalenia zmiany Nr 17 miejscowego planu zagospodarowania przestrzennego Gminy Sitkówka-Nowiny pod nazwą "Sołectwo Szewce - Tereny zabudowy mieszkaniowej jednorodzinnej - plan A+B+C", pod obejmują budowę gminnej drogi publicznej wraz z realizacją sieci kanalizacyjnej i wodociągowej.

2. Opis sposobu realizacji inwestycji wskazanych w pkt. 1:

- 1) realizacja inwestycji przebiegać będzie zgodnie z obowiązującymi przepisami, w tym m.in. ustawą prawo budowlane, ustawą o zamówieniach publicznych, samorządzie gminnym, gospodarce komunalnej oraz ochronie środowiska,
- 2) sposób realizacji inwestycji określonych w pkt. 1 może ulegać modyfikacji wraz z dokonującym się postępem technologicznym, zgodnie z zasadą stosowania najlepszej dostępnej techniki.

3. Finansowanie inwestycji z zakresu infrastruktury technicznej, które należą do zadań własnych gminy ujętych w zmianie planu podlega przepisom ustawy z dnia 27 sierpnia 2009 r. o finansach publicznych (Dz. U. z 2017 r. poz. 2077 ze zm.).

4. Zadania wymienione w pkt. 1 finansowane będą z :

- 1) budżetu gminy,
- 2) funduszy pomocowych (dotacje i pożyczki z funduszy krajowych, pomocowe fundusze unijne),
- 3) partnerstwa publiczno-prywatnego.

Przewodniczący Rady Gminy

Zbigniew Pyk